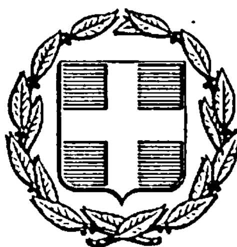


ΕΦΗΜΕΡΙΣ ΤΗΣ ΚΥΒΕΡΝΗΣΕΩΣ
ΤΗΣ ΕΛΛΗΝΙΚΗΣ ΔΗΜΟΚΡΑΤΙΑΣ

ΑΘΗΝΑ 24 ΣΕΠΤΕΜΒΡΙΟΥ 1985 | ΤΕΥΧΟΣ ΤΕΤΑΡΤΟ | ΑΡΙΘΜΟΣ ΦΥΛΛΟΥ 486

ΠΕΡΙΕΧΟΜΕΝΑ

ΠΟΛΕΟΔΟΜΙΑ

ΑΠΟΦΑΣΕΙΣ

ΠΟΛΕΟΔΟΜΙΑ

ΑΠΟΦΑΣΕΙΣ

Αριθ. 406878 (1)

Αναγνώριση τμήματος οδού (παρόδου οδού) Ανωνύμου μεταξύ ανωνύμων οδών στη θέση Πούντα στον Πόρο Τροιζηνίας και για το Τμήμα της ΦΧ-ΨΗ όπως φαίνεται στο συνημμένο σχέδιο, ότι υπάρχει πριν από το 1923 και χαρακτηρισμός αυτής ως διατηρητέας.

Ο ΝΟΜΑΡΧΗΣ ΔΙΑΜΕΡΙΣΜΑΤΟΣ ΠΕΙΡΑΙΑ

Σύμφωνα με :

1. Τις διατάξεις : α) Του από 17.7.1923 Ν.Δ. «περί σχεδίων πόλεων, κωμών και συνοικισμών του Κράτους και ανεγέρσεως αυτών», β) του Β.Δ. 712/70, όπως τροποποιήθηκε με τα 677/71 και 198/1972 Β.Δ., γ) του Ν. 3200/1955 «περί διοικητικής αποκεντρώσεως», όπως έχει συμπληρωθεί και τροποποιηθεί μεταγενέστερα, δ) Την αρ. 220/25.6.85 γνωμοδότηση του Συμβουλίου Υ.Χ.Ο.Π. της Νομαρχίας μας.

2. Την από 28.11.84 με αρ. πρωτ. 377077 αίτηση της Ευαγγελίας Μπέρδου.

3. Τους ακόλουθους τίτλους ιδιοκτησίας : α) 20872/2.2.78 συμβ. Συμβ/φου Καλαυρίας Μιχαήλ Ιωάννου Κυπριωτάκη, β) 1126/3.7.51 συμβ. Συμβ/φου Καλαυρίας Μιχαήλ Ιωάννου Κυπριωτάκη, γ) 20333/8.5.42 συμβ. Συμβ/φου Πειραιά Αποστόλου Φ. Μέρμηγκα, δ) 3378/28.3.1912 συμβ. Συμβ/φου Πόρου Ευάγγελου Δ. Κανακοπούλου, ε) 6305/5.4.77 συμβ. Συμβ/φου Καλαυρίας Άγγελου Χαραλάμπους Λίγγρη στ) 6304/5.4.77 συμβ. Συμβ/φου Καλαυρίας Άγγελου Χαραλάμπους Λίγγρη, ζ) 9120/7.11.33 συμβ. Συμβ/φου Καλαυρίας Νικολάου Δ. Λάμψα από τους οποίους προκύπτει ότι η οδός (πάροδος οδού) ανώνυμος υπάρχει πριν από το 1923.

4. Το τοπογραφικό σχεδιάγραμμα του Πολ. Μηχ/κού Ιωάννη Μπούσκου από το Μάιο 1985.

5. Το από 30.5.52 ρυμοτομικό σχέδιο πόλεως Πόρου Τροιζηνίας στο οποίο φαίνεται η εν λόγω οδός.

Αναγνωρίζουμε ότι το τμήμα της οδού (πάροδος οδού) ανωνύμου μεταξύ οδών ανωνύμων στη θέση Πούντα στον Πόρο Τροιζηνίας και για το τμήμα ΦΧ-ΨΧ όπως φαίνεται στο συνημμένο σχέδιο υπάρχει νομίμως πριν από το έτος 1923, και τη χαρακτηρίζουμε ως διατηρητέα.

Η οδός (πάροδος) αυτή όπως φαίνεται στο τοπογραφικό σχεδιάγραμμα του Πολ. Μηχ/κού Ιωάννη Μπούσκου από το Μάιο του 1985.


Η απόφαση αυτή που ισχύει από την ημέρα της δημοσίευσης να δημοσιευθεί στην Εφημερίδα της Κυβερνήσεως.

Πειραιάς, 18 Ιουλίου 1985


Ο Νομάρχης
ΑΝΔ. ΦΟΥΡΑΣ

Ελληνική Δημοκρατία
Νομαρχία Αττικής
Δ/μα Πειραιά
Δ/νση Πολ/μίας
Τμήμα Β'

Τοπογραφικό Διάγραμμα
που συνοδεύει την με αρ. 406878/Μ.85/85 απόφαση Νομάρχη Πειραιά που αναγνωρίζει τμήμα Ανωνύμου οδού στο Δήμο Πόρου Τροιζηνίας του έτους 1923.
Κλίμακα 1:200

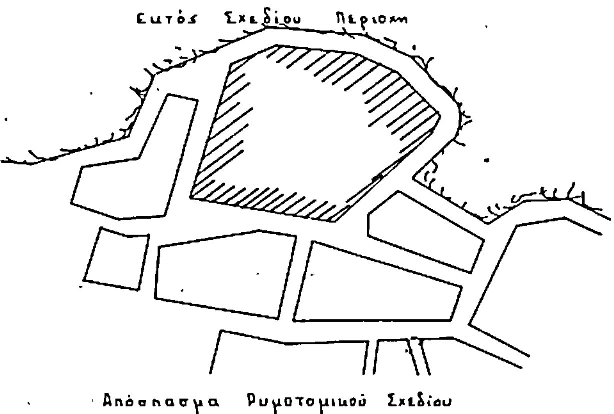

Απόσπασμα Ρυμοτομικού Σχεδίου

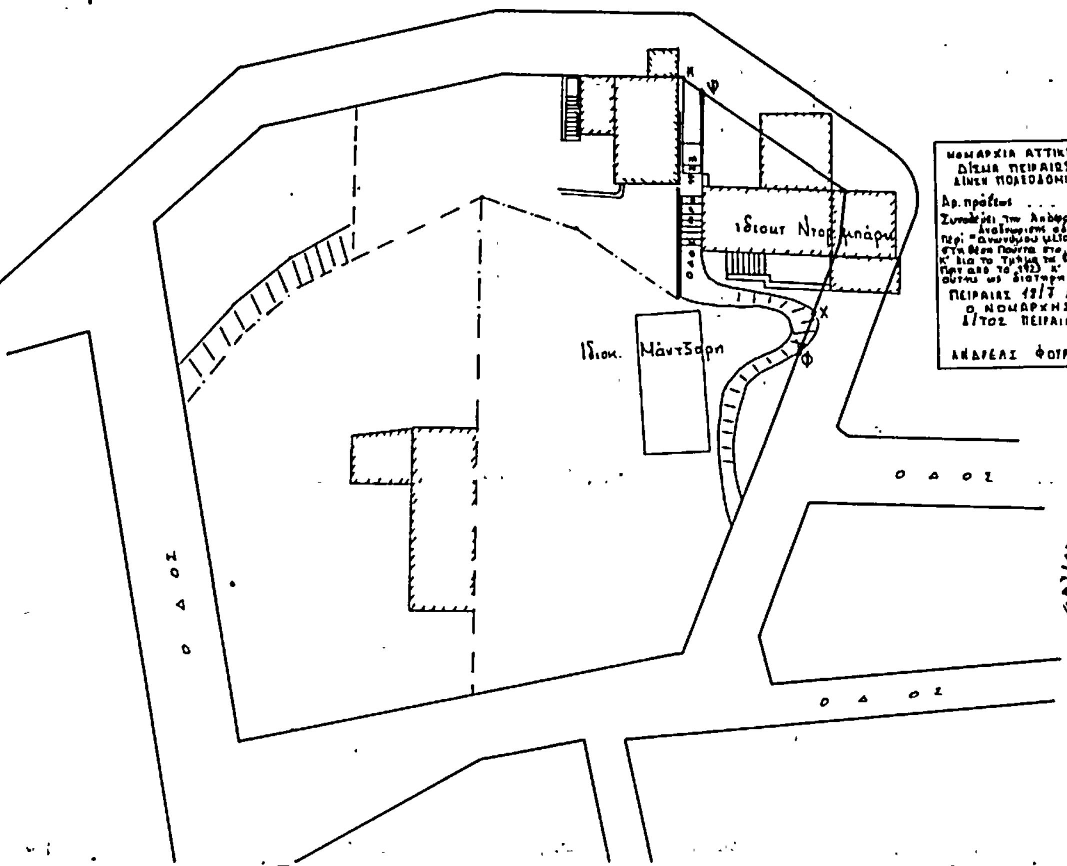

ΝΟΜΑΡΧΙΑ ΑΤΤΙΚΗΣ
Δ/ΣΗΜΑ ΠΕΙΡΑΙΩΣ
Δ/ΝΣΗ ΠΟΛΕΟΔΟΜΙΑΣ
Αρ. πράξεως . . . .
Συνοδεύει την Απόφαση Αναγνωρίσεως οδού περί ανωνύμου μεταξύ ανωνύμων στη θέση Πούντα στο Πόρο Τροιζηνίας κ' δια το τμήμα της ΟΧ-ΨΩ ότι υπάρχει προ από το 1923 κ' χαρακτηρισμός αυτής ως διατηρητέας.
ΠΕΙΡΑΙΑΣ 18/7/85
Ο ΝΟΜΑΡΧΗΣ
Δ/ΤΟΣ ΠΕΙΡΑΙΑ
ΑΝΔΡΕΑΣ ΦΟΥΡΑΣ

Ακριβές αντίγραφο από το πρωτότυπο.

40%



Πειραιάς 30.5.85
ο συντάξας τεχν υπάλληλος
Ν. ΜΕΛΑΣ

ΘΕΩΡΗΘΗΚΕ
Πειραιάς 30.5.85
η Προϊσταμένη Β' τμήματος
Β. ΚΕΣΙΖΟΓΛΟΥ

Αριθ. Χ. 8245 (2)

Αναγνώριση σαν προϋφισταμένης του 1923 της οδού Π. Κεφάλα στο Ο.Τ. 307 του σχεδίου πόλης Πάτρας.

Ο ΝΟΜΑΡΧΗΣ ΑΧΑΪΑΣ

Έχοντας υπόψη :

1. Τις δ/ξεις του Ν. 3200/55 «περί διοικητικής αποκεντρώσεως και τις ίδιες του από 28.6.55 Β.Δ περί εξαιρέσεως από της αρμοδιότητας των Νομαρχών μερικών αντικειμένων αρμοδιότητας του Υπουργού Δ.Ε.

2. Τις δ/ξεις του Ν. 712/70 και εκείνες του Β.Δ 677/71 περί συμπληρώσεως του Β.Δ 712/70.

3. Τις δ/ξεις του Ν.Δ. 532/70 περί συμπληρώσεως των δ/ξεων περί διοικητικής αποκεντρώσεως.

4. Το Ν. 1032/80 περί συστάσεως του Υπουργείου ΧΟΠ.

5. Το Ν. 1232/82 (ΦΕΚ 22Α) περί επαναφοράς σε ισχύ τροποποίηση και συμπλήρωση των δ/ξεων του Ν.Δ. 4352/1964 και άλλες δ/ξεις.

6. Τις 13905/721/24.6.82 και 24712/1248/21.6.82 κοινές αποφάσεις των Υπουργών Προεδρίας και ΧΟΠ.

7. Το άρθρο 20 του Ν.Δ 7.7.1923 ΦΕΚ 228/7/16.8.23 περί σχεδίων πόλεων και την Ε.34/20014/16.6.77 της Υπηρεσίας Οικισμού σχετικά με ιδιωτικές οδούς που προϋπάρχουν του έτους 1923.

8. Την Χ.8448/84 απόφαση Νομάρχη Αχαΐας που μεταβιβάζει μέρος των αρμοδιοτήτων του στο Τμ. Πολεοδομίας και Πολεοδ. Εφαρμογών.

9. Το Χ.4744/85 έγγραφο του Προϊσταμένου της Πολεοδομίας στο ΣΧΟΠ ΝΑ με το οποίο εισάγει σε συζήτηση το θέμα.

10. Τη γνώμη του ΣΧΟΠΝΑ που διατυπώνεται στο 6/17.6.85 θέμα 3ον απόσμασμα πρακτικού, αποφασίζουμε :

Αναγνωρίζουμε σαν προϋφισταμένη του 1923 την οδό Π. Κεφάλα στο Ο.Τ. 307 του σχεδίου πόλης Πάτρας που φαίνεται στο τοπογραφικό διάγραμμα που συνοδεύει την παρούσα.

Η απόφαση αυτή να δημοσιευθεί στην Εφημερίδα της Κυβερνήσεως.

Πάτρα, 31 Ιουλίου 1985

Με εντολή Νομάρχη

Ο Προϊστάμενος

ΓΕΩΡΓΙΟΣ ΣΑΡΡΗΣ

ΤΟΠΟΓΡΑΦΙΚΟ ΔΙΑΓΡΑΜΜΑ
ΟΔΟΥ Π ΚΕΦΑΛΑ
ΔΙΑ ΟΡΘΟΓ ΣΥΝΤΕΤΑΓΜΕΝΩΝ
ΠΡΟΣ ΑΝΑΓΝΩΡΙΣΗΝ ΤΗΣ ΚΑΙ
ΚΑΘΟΡΙΣΜΟΝ ΟΙΚΟΔ. ΓΡΑΜΜΗΣ

ΑΠΡ. 85 ΚΛ 1:200

Ο
ΜΗΧΑΝΙΚΟΣ

ΟΔΟΣ ΙΩΝΙΑΣ

ΟΔΟΣ ΦΙΛΙΚΗΣ ΠΛΑΣΤΙΡΑ

ΤΟ ΥΠ' ΑΡΙΘΜ. 18846/26/9/1940

A
x=100,00
y=200,00

B
x=46,00
y=177,00

ΑΠΟΣΠΑΣΜΑ ΑΠΟ ΤΟ ΕΓΚΕΚΡΙΜΕΝΟ ΡΥΜΟΤΟΜΙΚΟ
ΚΛ 1:1000
ΗΜΕΡΟΜΗΝΙΑ ΕΓΚΡ. 20 ΣΕΠΤ. 1923

ΑΡΙΘΜ. ΦΥΛΛΟΥ 3
ΑΡΙΘΜ. ΟΙΚ. ΤΕΤΡ. 307

Αριθ. 4952 (3)

Αναγνώριση της ιδιωτικής παρόδου Νο 13 της οδού Μανουσάκη ότι υπάρχει πριν από το έτος 1923, στη Λάρισα, Ν. Λάρισας.

Ο ΝΟΜΑΡΧΗΣ ΛΑΡΙΣΑΣ

Σύμφωνα με :

1. Τις διατάξεις : α) Της παρ. 4 του άρθρου 20 του από 17.7.1923 Ν. Δ/τος «περί σχεδίων πόλεων, κωμών και συνοικισμών του Κράτους και ανεγέρσεως αυτών», β) του Ν. 3200/55 «περί Διοικητικής Αποκεντρώσεως», όπως έχει συμπληρωθεί και τροποποιηθεί μεταγενέστερα με το 532/70 Ν.Δ., γ) του 712/70 Β.Δ. «περί καθορισμού των διατηρουμένων υπέρ του Υπουργού Δημοσίων Έργων αρμοδιοτήτων», που εκδόθηκε σε εκτέλεση του 532/70 Ν.Δ., όπως αυτά τροποποιήθηκαν και συμπληρώθηκαν με τα 677/1971 και 198/72 Β. Δ/τα.

2. Την από 20.6.1985 εισήγηση του τμήματος Πολεοδομίας με την οποία ζητά την έκδοση αποφάσεως για την πάροδο Νο 13 της οδού Μανουσάκη που έχει σχηματισθεί πριν από το έτος 1923.

3. Τους ακόλουθους τίτλους ιδιοκτησίας, στους οποίους αναφέρεται η υπόψη πάροδος : α) 63637/10.2.1922 πωλητ του Συμβ/φου Λάρισας Επαμ. Φαρμακίδου, β) 62006/1.5. 1926 πωλητ. συμβ. του Συμβ/φου Λάρισας Σωτηρίου Κομματάκη.

4. Τη βεβαίωση του Δήμου, ότι η πάροδος αυτή προϋπήρχε του έτους 1923.

5. Το από Μάιο 1985 τοπογραφικό διάγραμμα.

6. Την 101/6./5.7.85 πράξη του Νομαρχιακού Συμβουλίου Δημοσίων Έργων, Ν. Λάρισας, αποφασίζουμε :

Αναγνωρίζουμε ότι η πάροδος, που έχει σχηματισθεί με ιδιωτική πρωτοβουλία, προϋπήρχε του από 17.7.1923 Ν. Δ/τος, μετά την ισχύ του οποίου δεν έγινε καμιά αύξηση του αρχικού κοινόχρηστου χώρου.


Η ανωτέρω πάροδος βρίσκεται μέσα στο εγκεκριμένο σχέδιο Λάρισας και περικλείεται από τις οδούς Μανουσάκη-Βλαχάβα-Δωροθέου, όπως φαίνεται στο από Μάιο 1985, τοπογραφικό διάγραμμα του Πολιτικού Μηχ/κού Δημ. Καραβάκα το οποίο έχει θεωρηθεί από το Δ/ντή Τεχνικών Υπηρεσιών της Νομαρχίας μας.

Η απόφαση αυτή να δημοσιευθεί στην Εφημερίδα της Κυβερνήσεως.

Λάρισα, 19 Ιουλίου 1985

Ο Νομάρχης
ΑΠ. ΒΛΑΣΙΑΔΗΣ

ΤΟΠΟΓΡΑΦΙΚΟ ΔΙΑΓΡΑΜΜΑ 890 ΟΙΚ. ΤΕΤΡ.
ΟΔΩΝ ΔΩΡΟΘΕΟΥ, ΒΛΑΧΑΒΑΣ, ΜΑΝΟΥΣΑΚΗ.
ΚΛ. 1:500

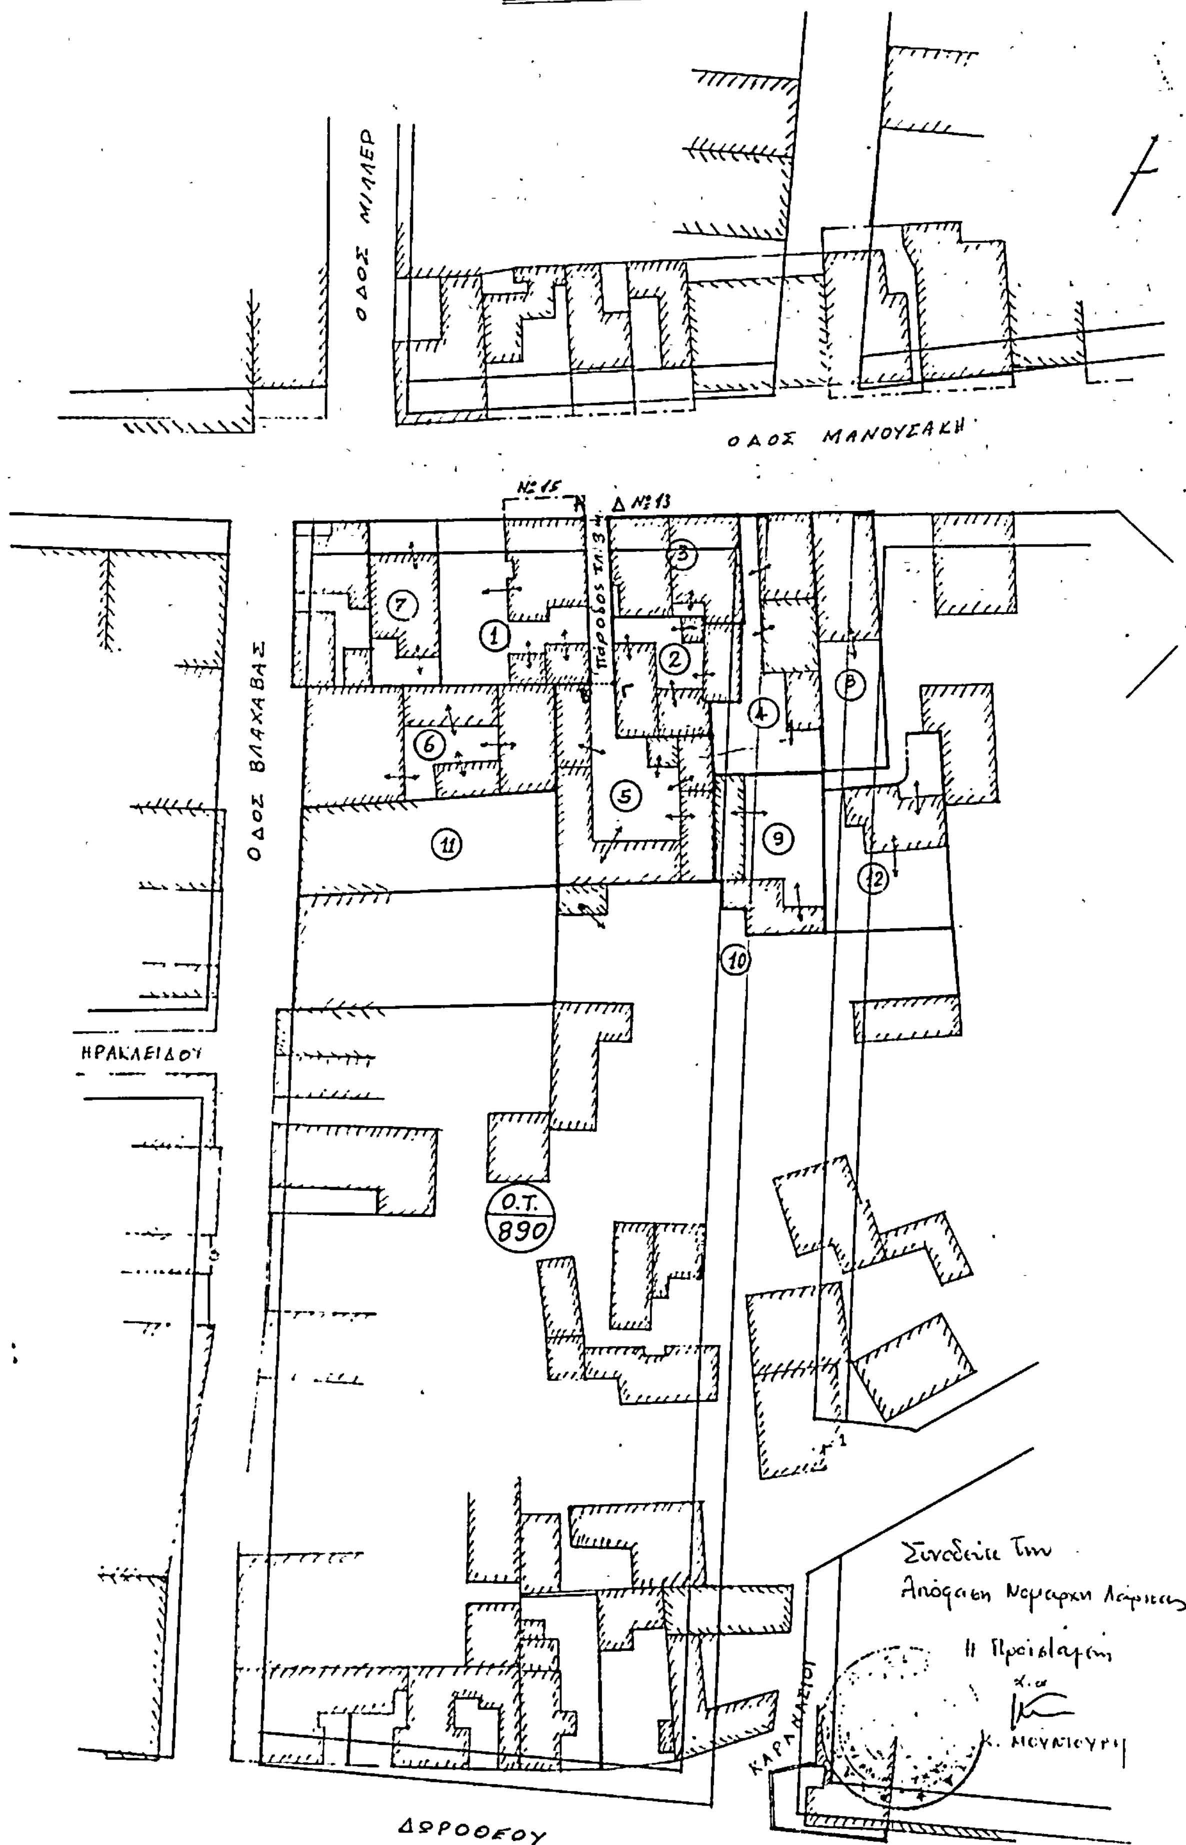

Αριθ. οικ. 38777 (4)

Τροποποίηση ρυμοτομικού σχεδίου Ν. Μαρμαρά στο Ο.Τ.72

Ο ΝΟΜΑΡΧΗΣ ΧΑΛΚΙΔΙΚΗΣ

Έχοντας υπόψη :

1. Τις δ/ξεις του από 17.7.1923 Ν. Δ/τος «περί σχεδίων πόλεων, κωμών κ.λ.π.» όπως συμπληρώθηκε και τροποποιήθηκε μεταγενέστερα.

2. Τις δ/ξεις του Ν. 3200/1955 «περί διοικητικής αποκεντρώσεως» όπως συμπληρώθηκε και τροποποιήθηκε με τα 3620/1956 και 536/70 Ν. Δ/τα.

3. Τις δ/ξεις του 314/1968 Α.Ν. «περί παροχής στον Υπουργό Βορείου Ελλάδος και τους Νομάρχες αρμοδιότητας σε θέματα έγκρισης, επέκτασης και τροποποίησης σχεδίων πόλεων και κωμών».

4. Τις δ/ξεις του Ν. Δ/τος 1018/1971 με το οποίο τροποποιείται και συμπληρώνεται ο Α.Ν. 314/1968.

5. Τις δ/ξεις του Ν. 1337/83 και ιδιαίτερα το άρθρο 38 «περί ρυμοτομικών σχεδίων αγροτικών οικισμών».

6. Το από 2.4.85 Π. Δ/μα (ΦΕΚ 225 Δ/14.5.85) «περί μεταβιβάσεως αρμοδιοτήτων στους Νομάρχες για την έγκριση και τροποποίηση ρυμοτομικών σχεδίων καθώς και όρων και περιορισμών δόμησης αγροτικών οικισμών».

7. Το ρυμοτομικό σχέδιο του οικισμού Ν. Μαρμαρά.

8. Την 15/84/18.3.84 απόφαση του Κοινοτικού συμβουλίου Ν. Μαρμαρά «περί τροποποιήσεως του ρυμοτομικού σχεδίου της Κοινότητας στο 72 Ο.Τ.».

9. Την 5/26.9.84 (θέμα 1ο) γνωμοδότηση του Νομαρχιακού Συμβουλίου ΧΟΠ Ν. Χαλ/κής υπέρ της προτεινόμενης τροποποίησης, αποφασίζουμε :


Εγκρίνουμε την τροποποίηση του ρυμοτομικού σχεδίου Ν. Μαρμαρά στο 72 Ο.Τ. και συγκεκριμένα τον αποχαρακτηρισμό του τμήματος ΖΕΘΗΖ, όπως φαίνεται στο συνημμένο τοπογραφικό διάγραμμα, από πάρκο σε χώρο σχολείου.

Η απόφαση αυτή να δημοσιευθεί στην Εφημερίδα της Κυβερνήσεως.

Πολύγυρος, 26 Ιουλίου 1985

Ο Νομάρχης

ΠΑΝΑΓΙΩΤΗΣ ΜΑΥΡΙΔΗΣ

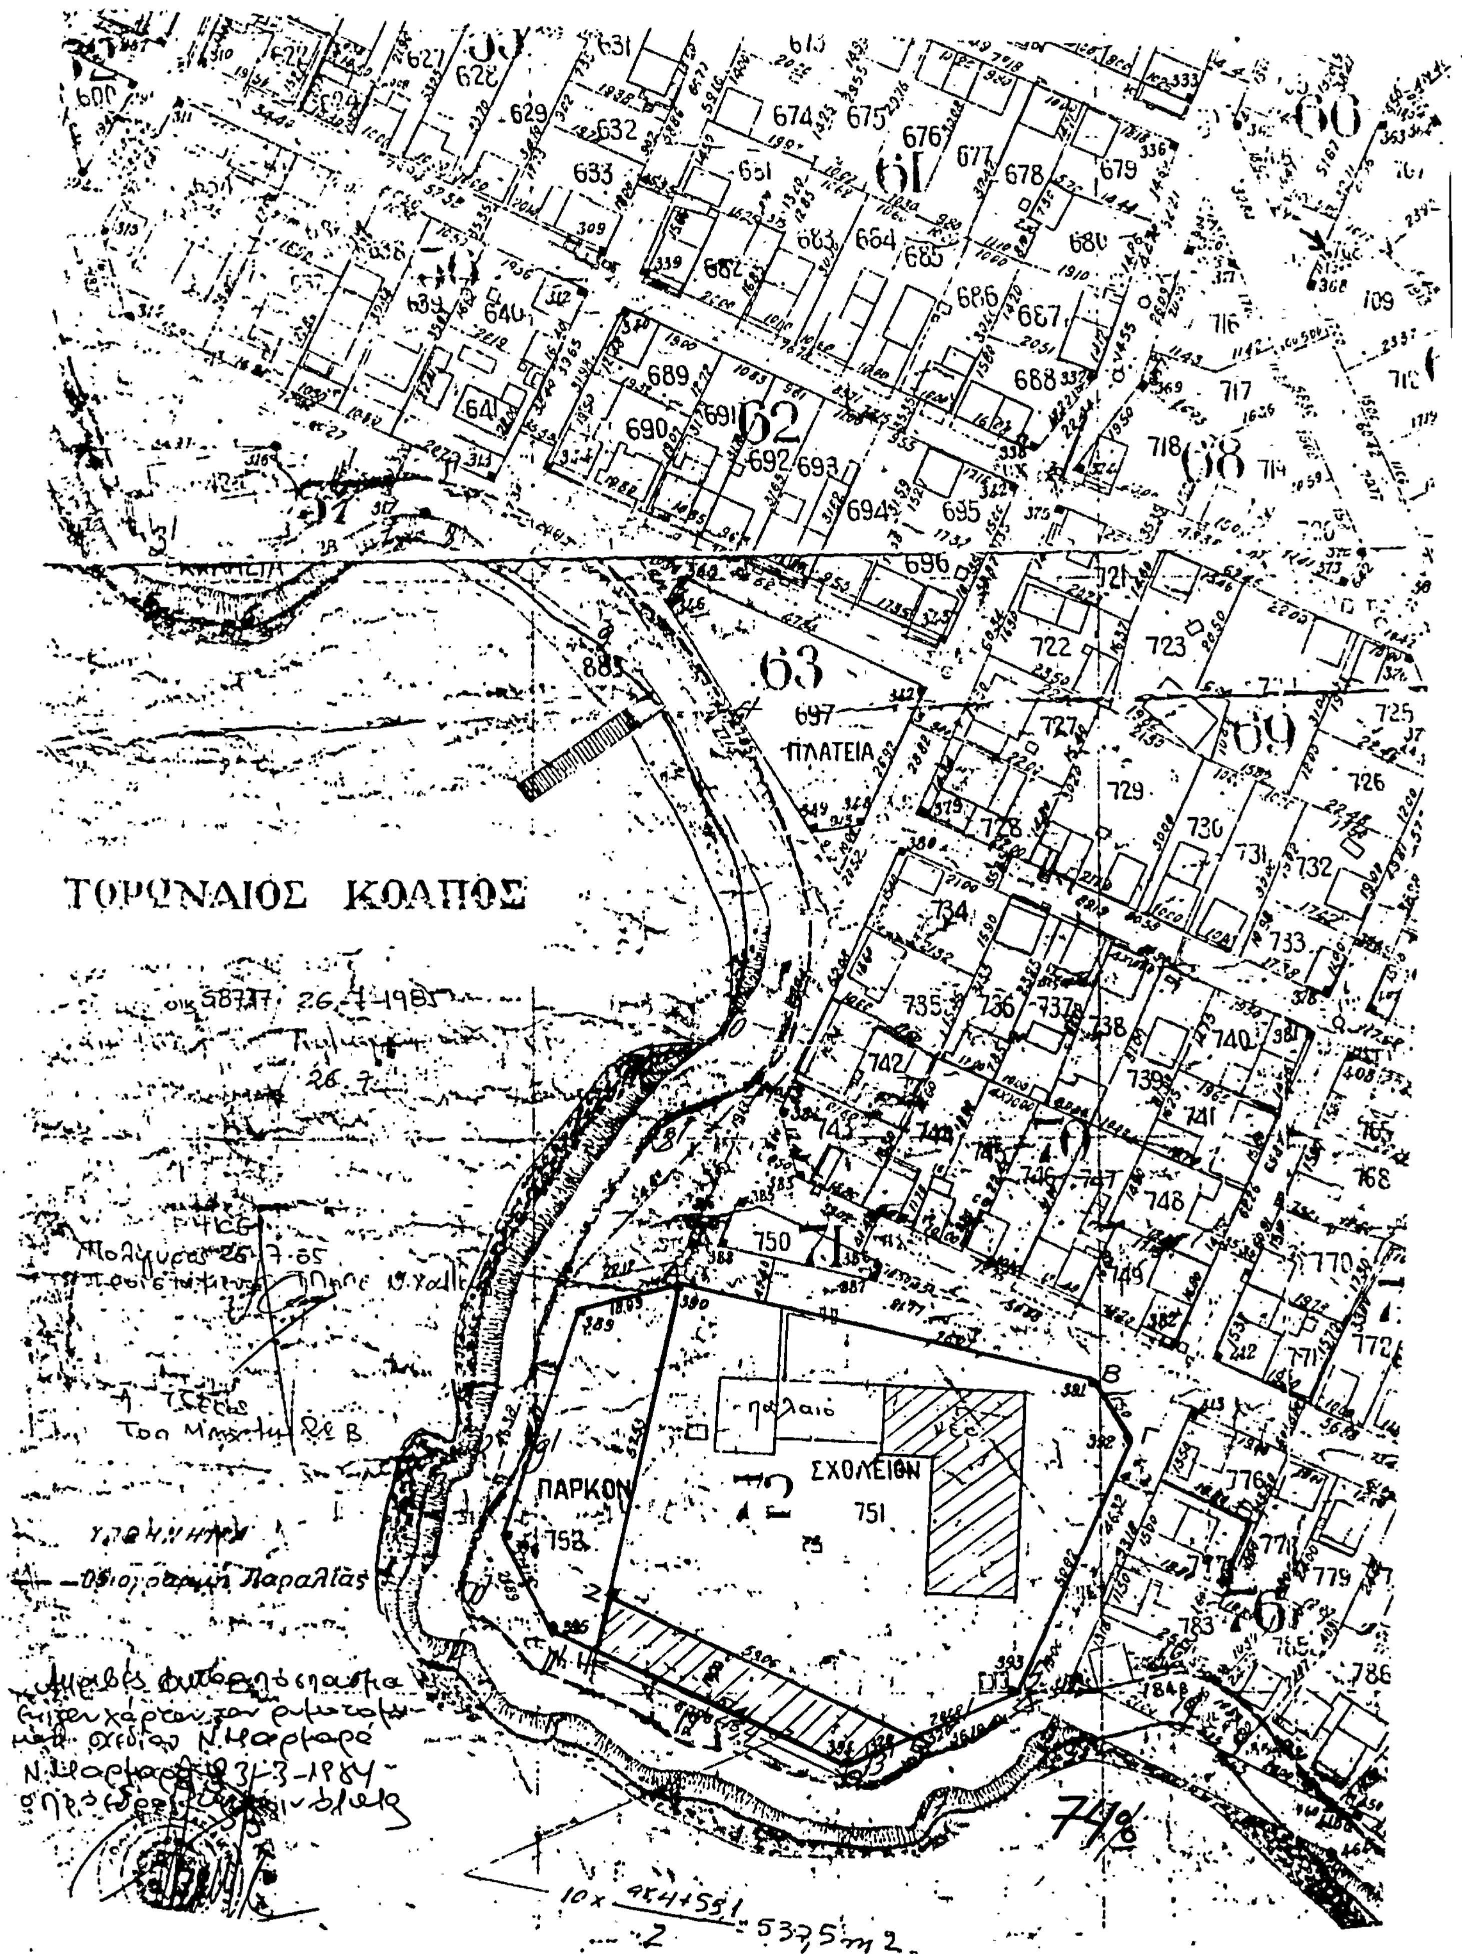
ΤΟΡΩΝΑΙΟΣ ΚΟΛΠΟΣ
ΠΛΑΤΕΙΑ
ΠΑΡΚΟΝ
ΣΧΟΛΕΙΟΝ
παλαιό
62
63
72
751
750
5375 m2